



深圳市建筑设计研究院有限公司
SHENZHEN GENERAL INSTITUTE
OF ARCHITECTURAL DESIGN
AND RESEARCH CO., LTD

会 签

建 筑	ARCHT.	
结 构	STRUCT.	
给排水	PLUMB.	
电 气	ELECT.	
暖通 / 燃气	HEATING / GAS	

加盖图章处
STAMP AREA

版次	修改日期	修改原因
REVISION No.	REVISION DATE	REVISION REASON

审 定	李 晖
审 核	王 永 强
项 目 负 责 人	王 永 强
专 业 负 责 人	颜 传 泉
校 对	颜 传 泉
设 计	毛 剑 凌
建 筑 方 案	
制 图	
印 刷 体	签 署
图 章	

建设单位
CLIENT 深圳能源集团股份有限公司

建设地点
SITE 深圳市福田

工程名称
PROJECT 能源大厦室内精装修（精装修）

子项一单位名称
SUBPROJECT UNIT 北塔出租办公标段

图 名
TITLE 北塔楼十四层家具平面图


合同号
CONTRACT No. ZH0001502

版次
VERSION No. V2.0
日期
DATE 2016.1.11

图则
DRAWING TYPE 表造
图号
DRAWING No. 北14-PM



注明：
该填充的区域均不在精装修设计范围

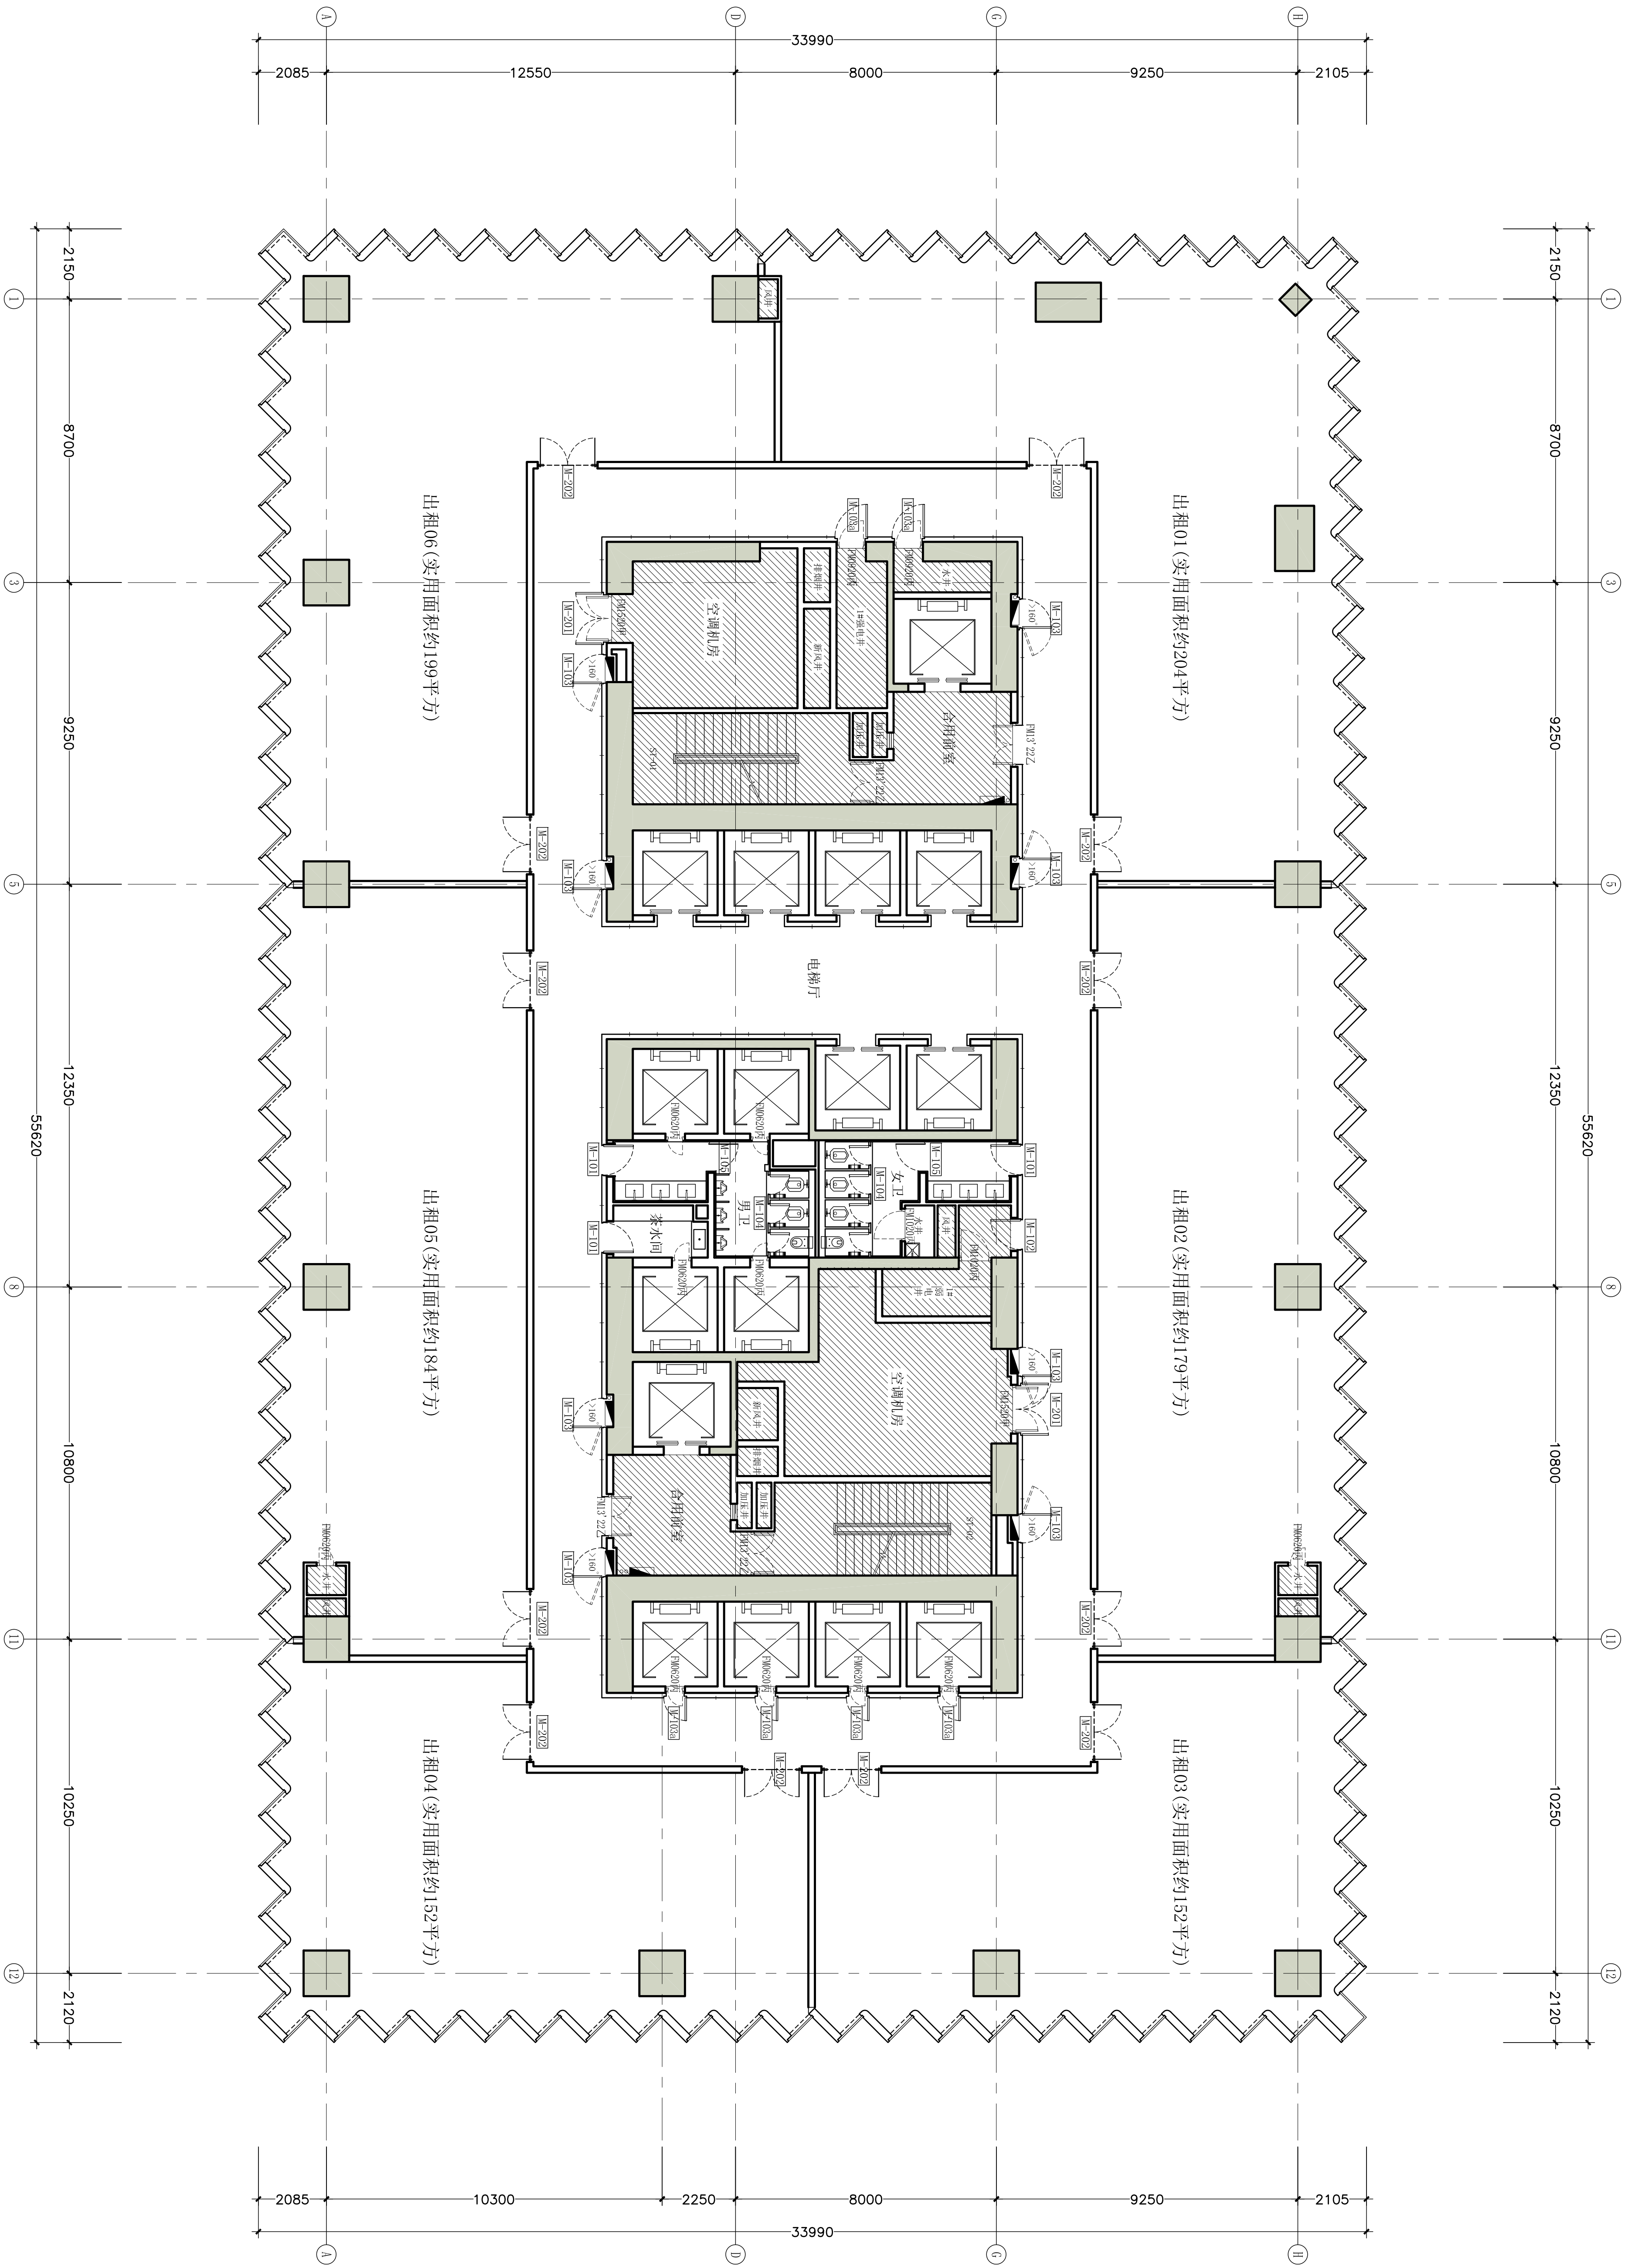

十四层
01 家具平面图
1:100